


1. Fundament monolityczny
2. Słupki panelowy 40x60
3. Konstrukcja ramy- profil 50x50
4. Wypełnienie panelowe FOKUS
5. Słupki 100x100
6. Zamek
7. Zawias
8. Obejma montażowa OM-1

STAROSTWO POWIATOWE  
w Lublinie  
20-074 Lublin, ul. Spokojna 9

### RYSUNEK BRAMY

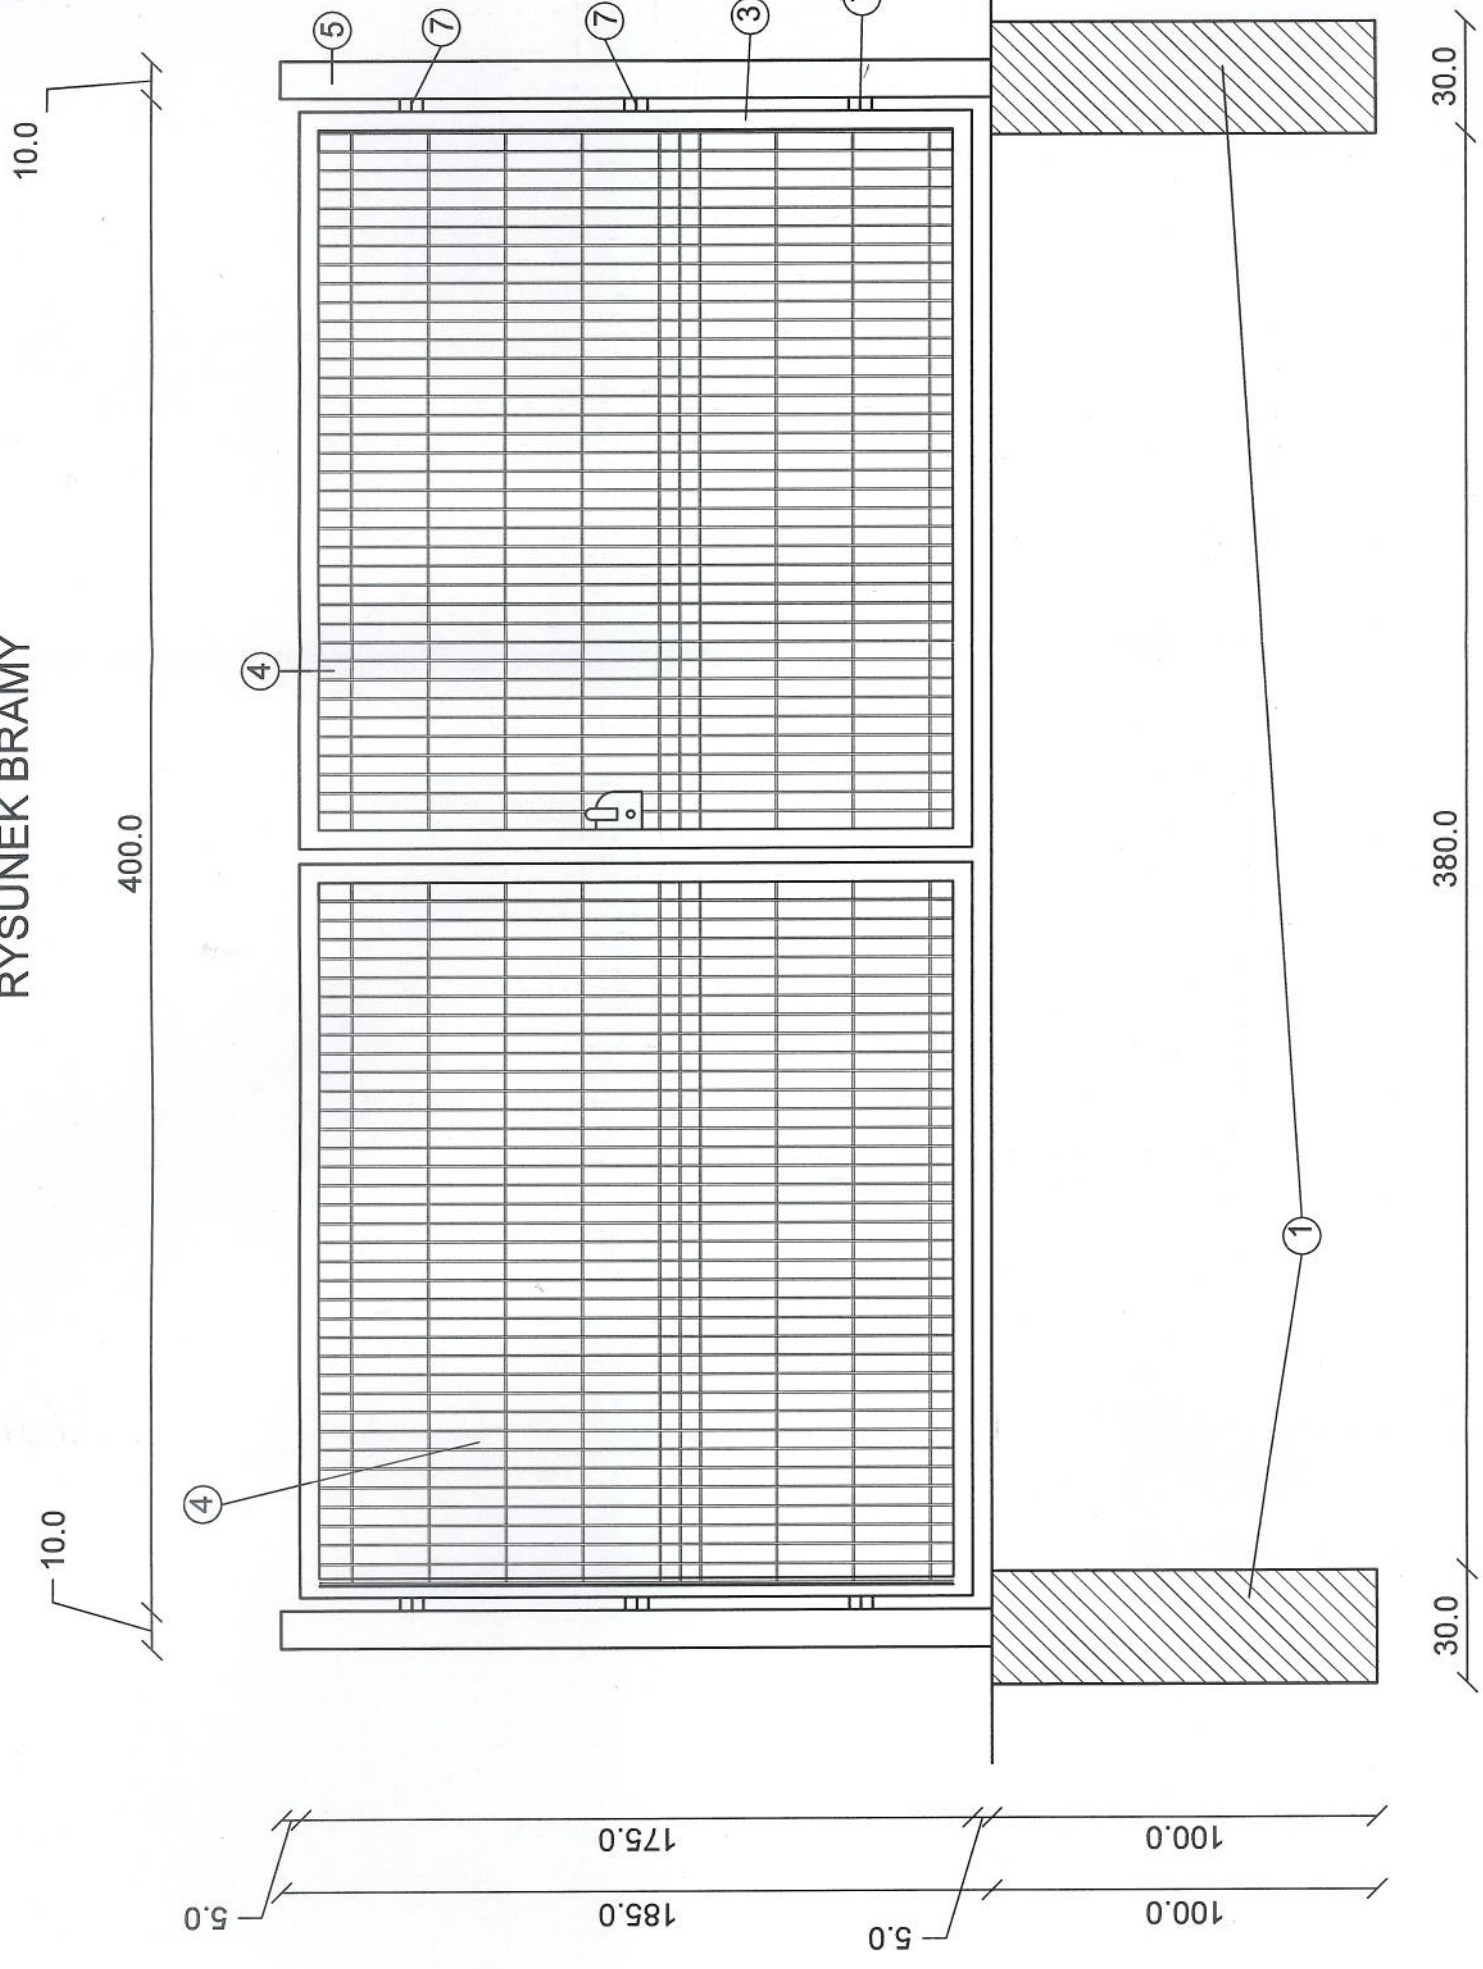

Rysunek:	<b>BRAMA</b>		NR:	1
Investycja:	"Zielona Oaza" - zagospodarowanie terenu w otoczeniu Centrum Kultury Wiejskiej w miejscowości Olszowiec		SKALA:	1:20
Investycja - adres:	Olszowiec, dz. nr ewid. 112/1 i 28/1, gm. Bychawa			
Investor:	Ochołnicza Straż Pożarna w Olszowcu, Olszowiec, gm. Bychawa			
Opracował:	Daniel Januszek	Data:	09.2013	Podpis:
Projektant:	Janusz Lipiec upr. bud. 66/LB/87	Data:	09.2013	Podpis:

Janusz Lipiec  
upr. bud. 66/LB/87